+1.725

+3.45

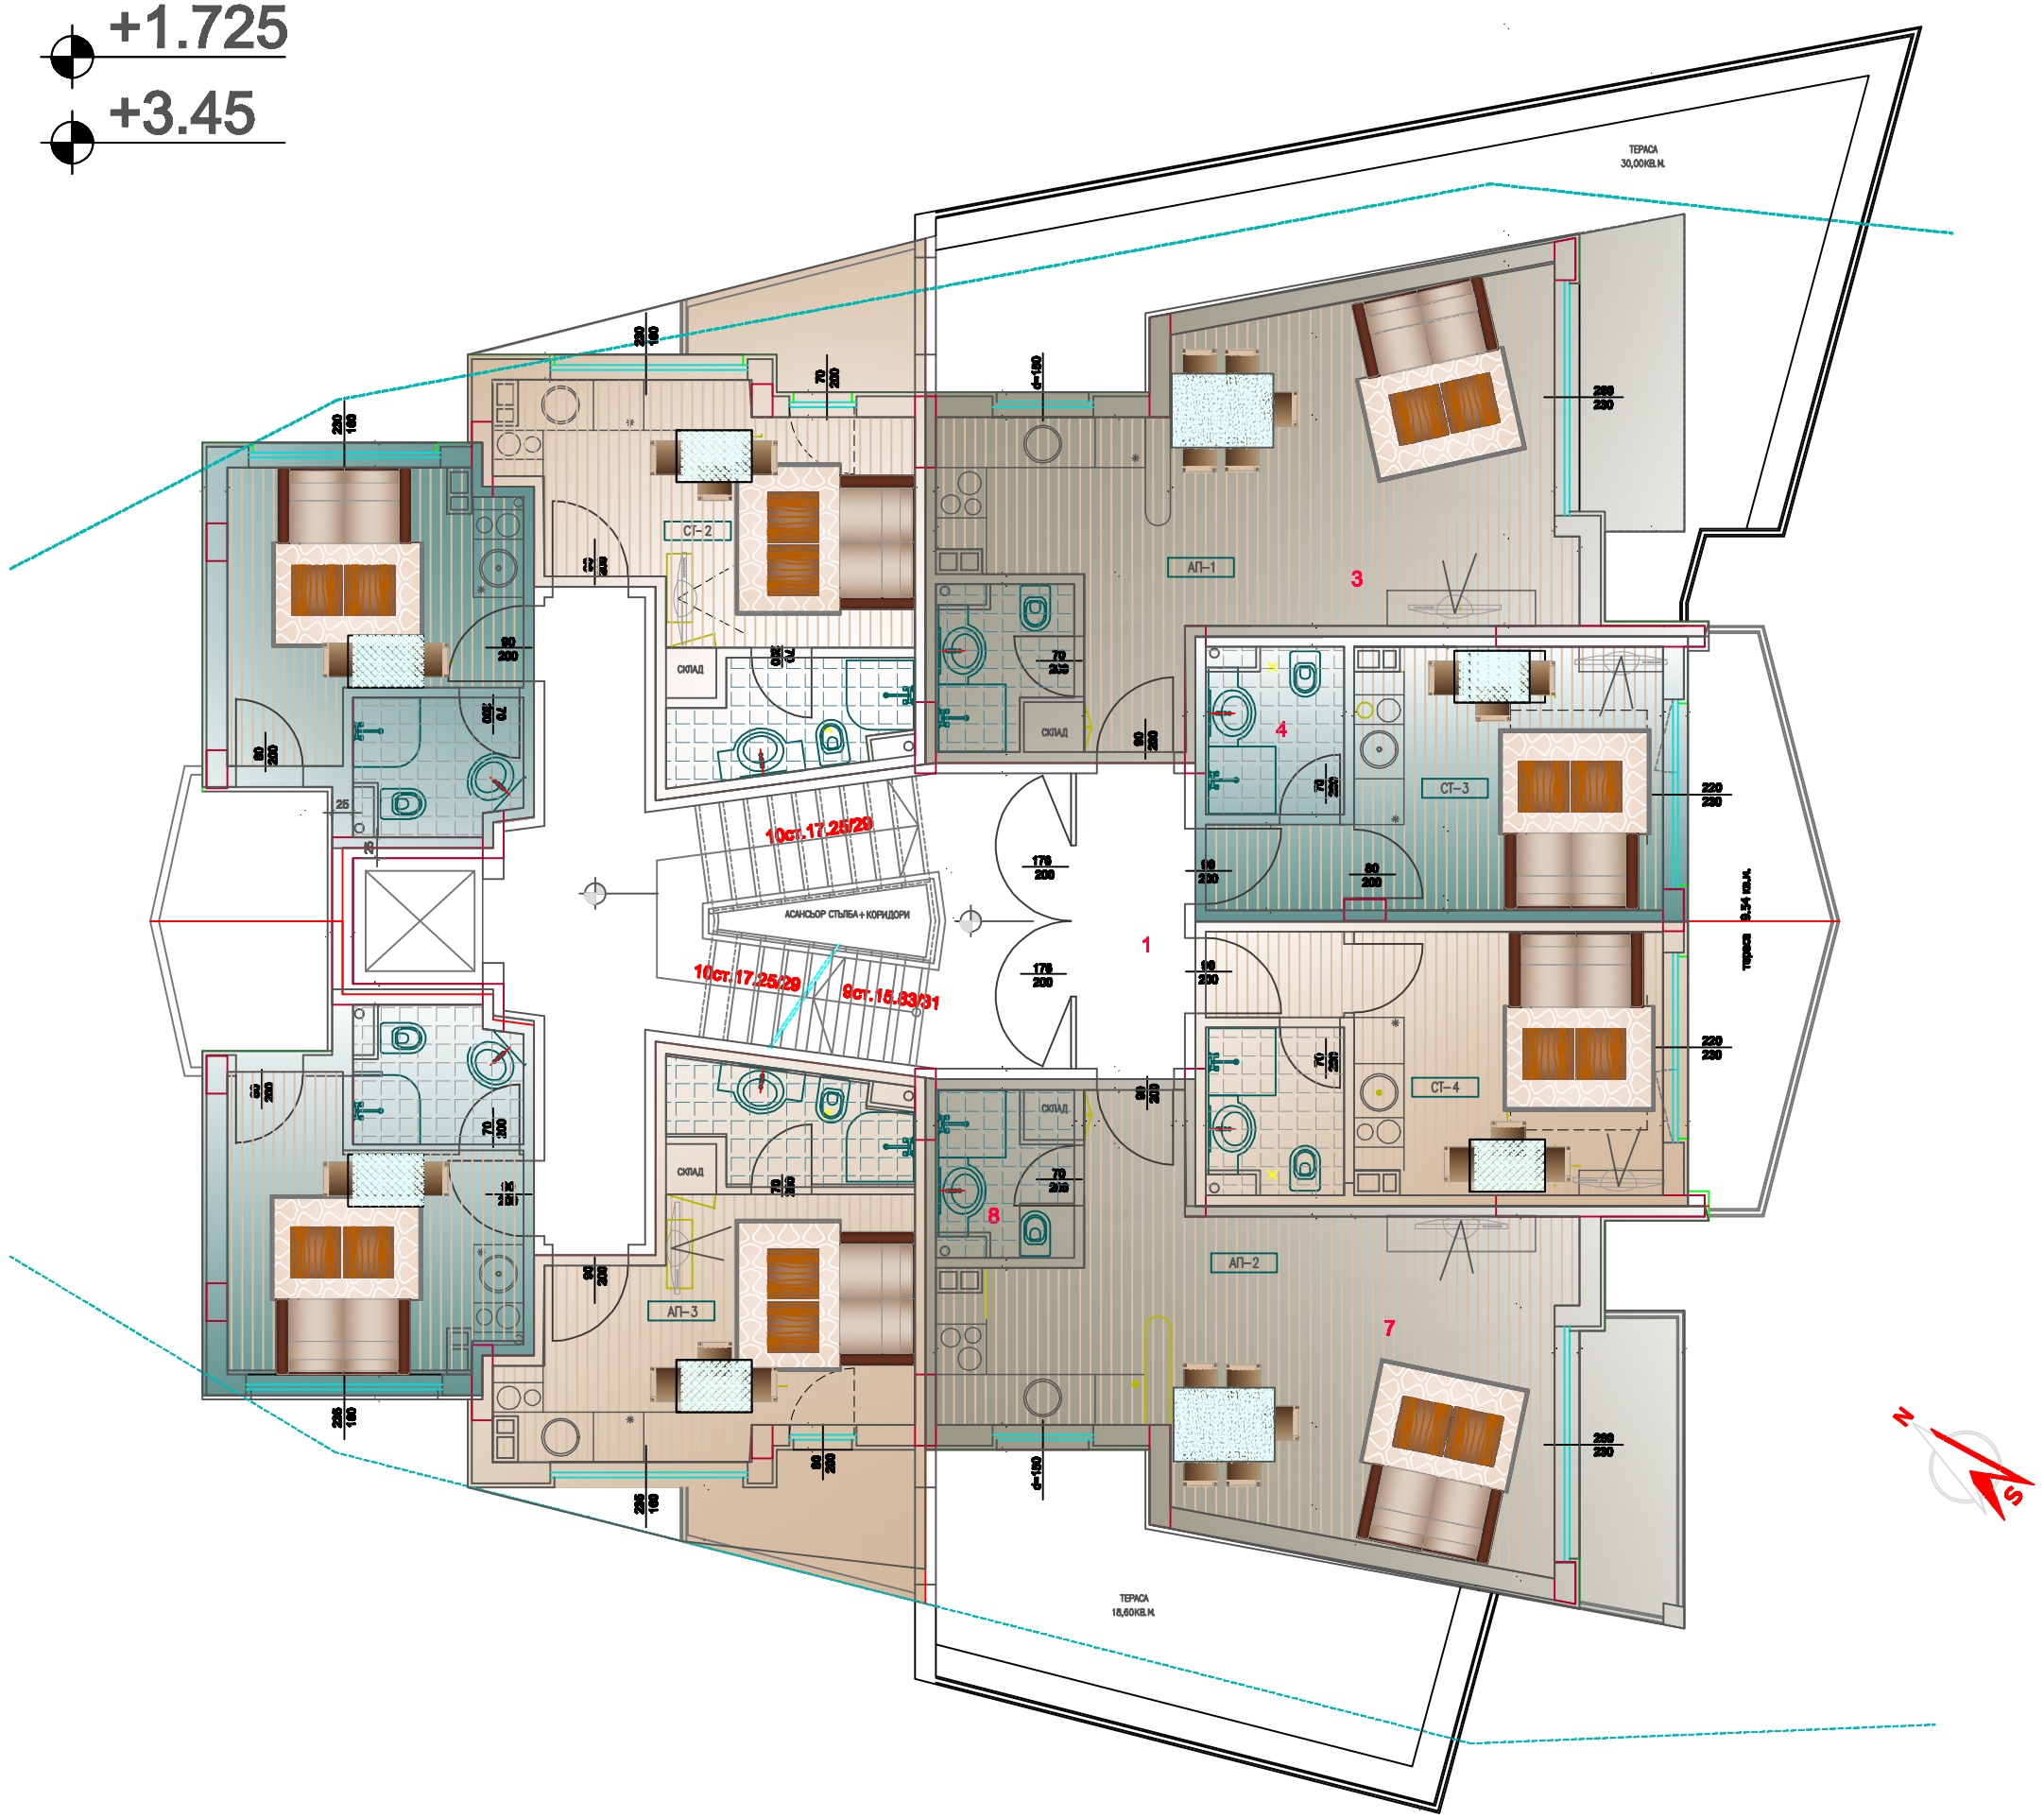
ТЕРАСА
30,00КВ.М.
СТ–2
СКЛАД
АП–1
3
4
СТ–3
10ст.17.25/29
9ст.15.83/31
АСАНСЬОР СТЪЛБА+КОРИДОРИ
1
СКЛАД
СКЛАД
8
СТ–4
АП–2
7
АП–3
ТЕРАСА
18,60КВ.М.
N
S